


ANEXO GRÁFICO I

Ordenanza N° 1960/19.-

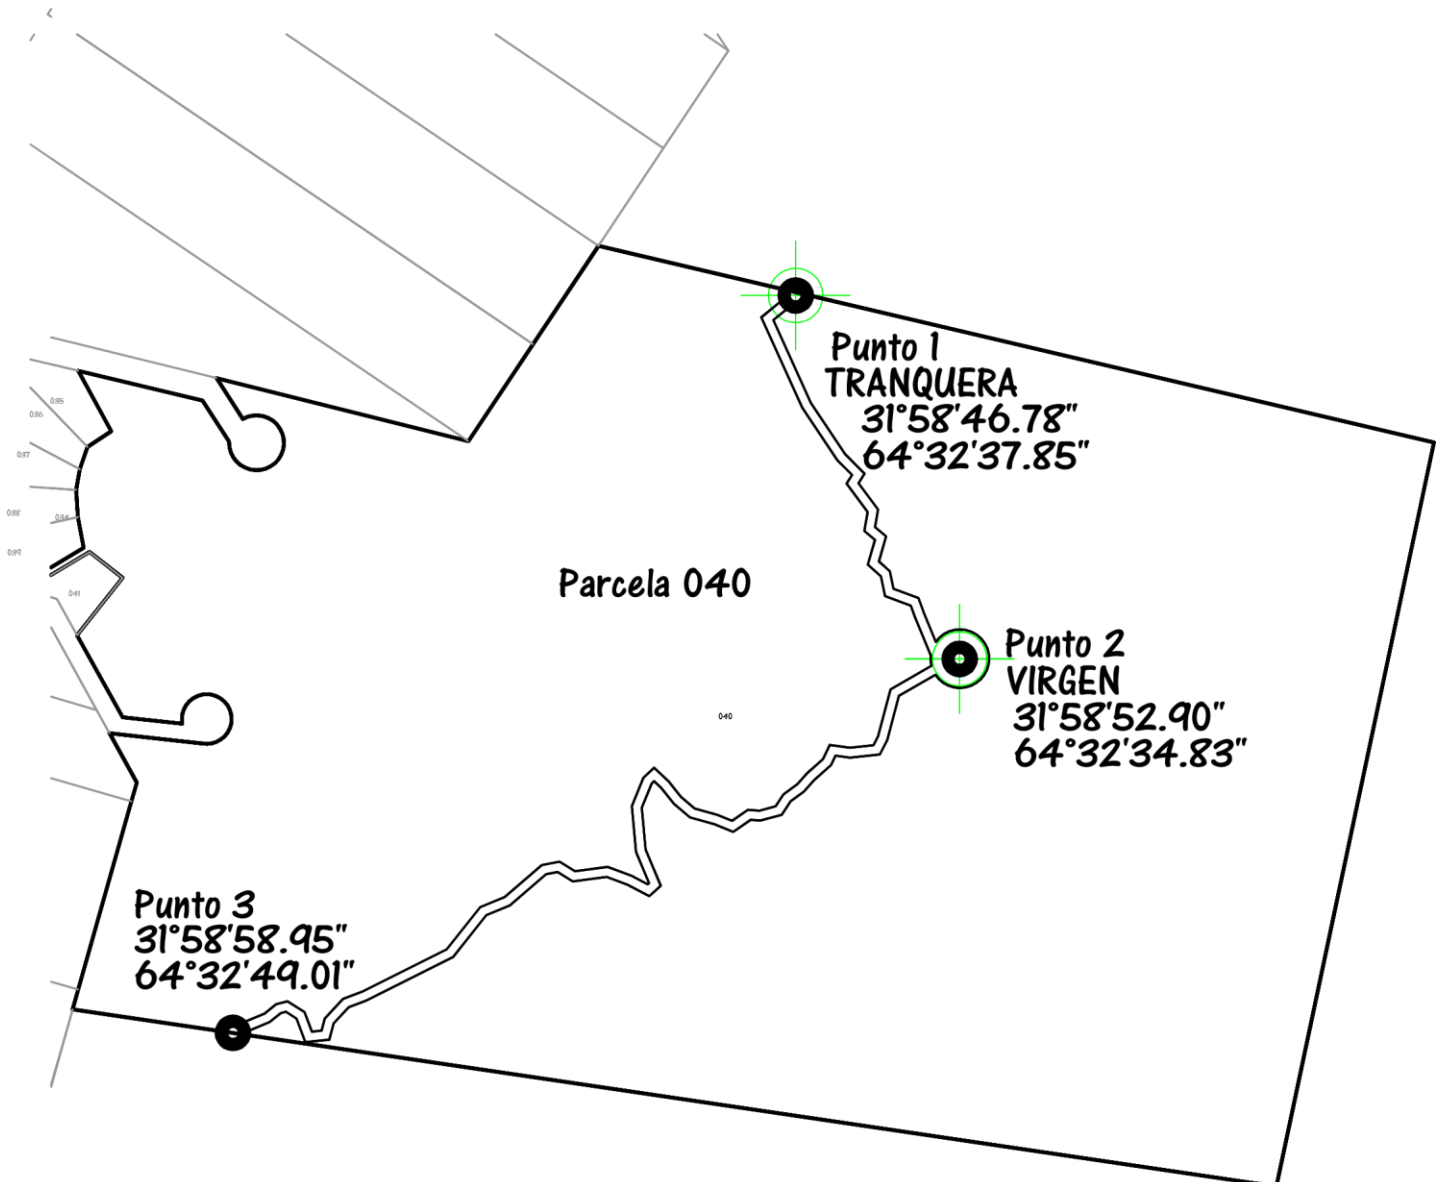

Servidumbre de paso: Ancho: 5,00 m
Longitud: 746,00 m
Superficie: 3.730,00 m²