



Declaro haber realizado y amojonado el trabajo en el terreno, conforme las normas técnica vigentes. Los aspectos técnicos materiales propios del mismo, son de mi exclusiva responsabilidad

Firma Digital Profesionales

Firma Visador

Firma Protocolizador

**DOCUMENTACIÓN GRÁFICA DEL TRABAJO DE**

**MENSURA Y SUBDIVISIÓN**

Los datos de titulares, inscripción registral y cuenta tributaria de los inmuebles orígenes, al igual que los datos de los inmuebles resultantes que constan en el reporte técnico de datos del trámite que complementa a la presente documentación gráfica. El reporte técnico de datos y la presente documentación gráfica del trabajo, conforman un único documento y no tendrán validez en forma individual.

La visación, registración y/o protocolización de los documentos por parte de la Dirección General de Catastro no convalidan ni subsanan los defectos que pudieran tener los documentos o la resolución del trabajo.

**INMUEBLES ORÍGENES**


NOMENCLATURA PARCELA/S ORIGENES:

1201350106063003

**CROQUIS S/PLANO-S/TITULO**


M.F.R 802583-PLANO F666

**ESCALA 1:1500**

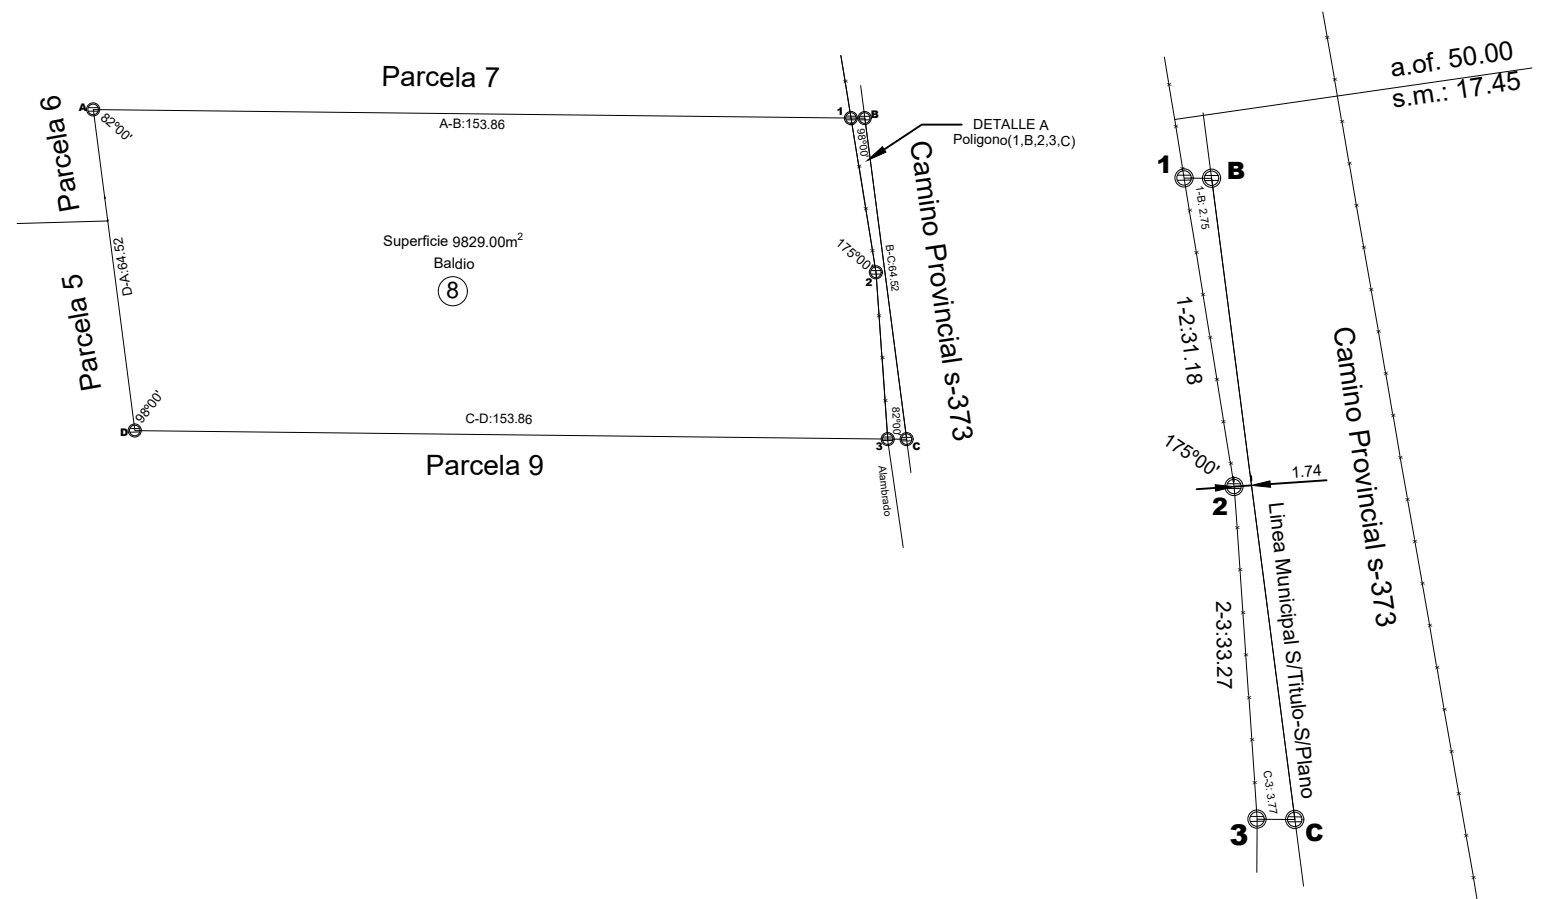

**CROQUIS DE UBICACION**

**ESCALA 1:5000**

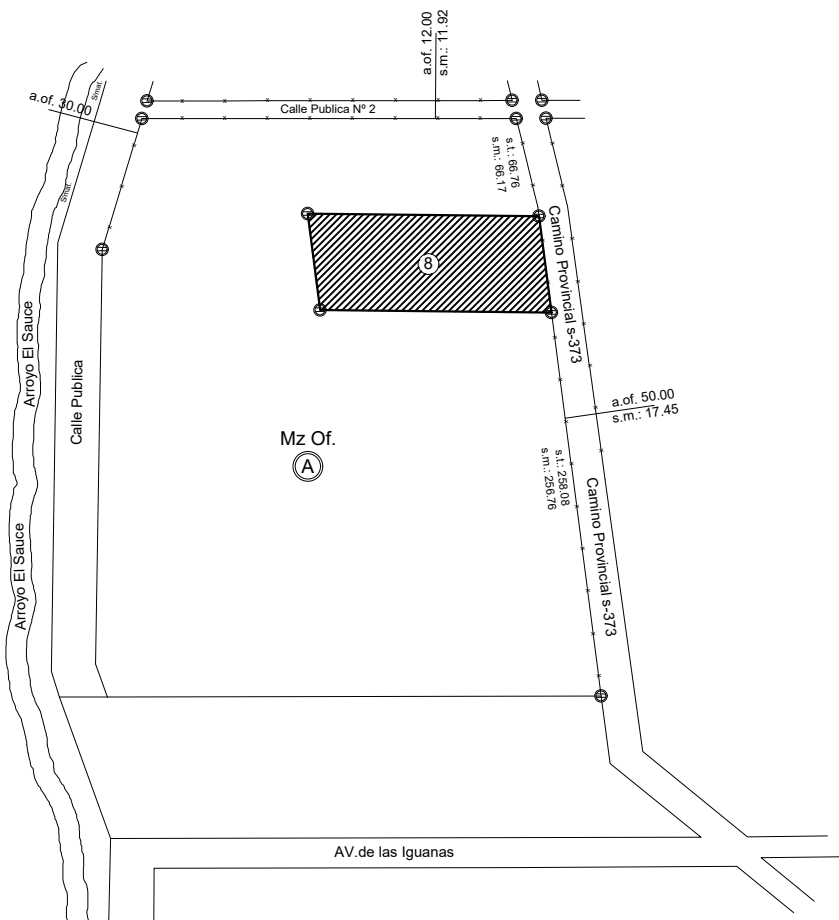

**MENSURA Y SUBDIVISION**

**ESCALA 1:750**

