



TIPOLOGIA: 1 DORMITORIO

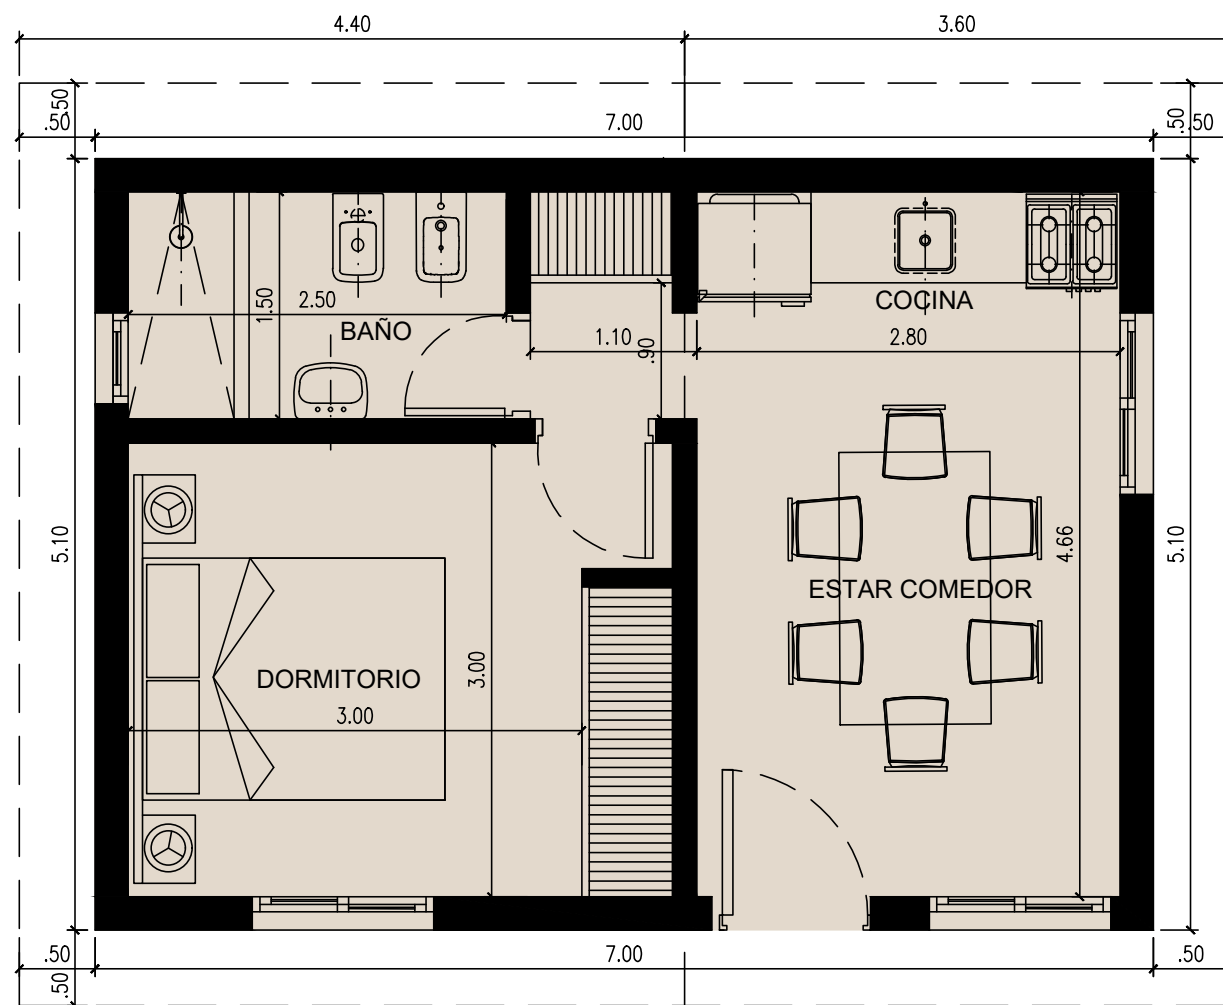

OPCION 1 DORMITORIO
SUP CUBIERTA : 35.70 m2
ESC: 1.50

Vn5

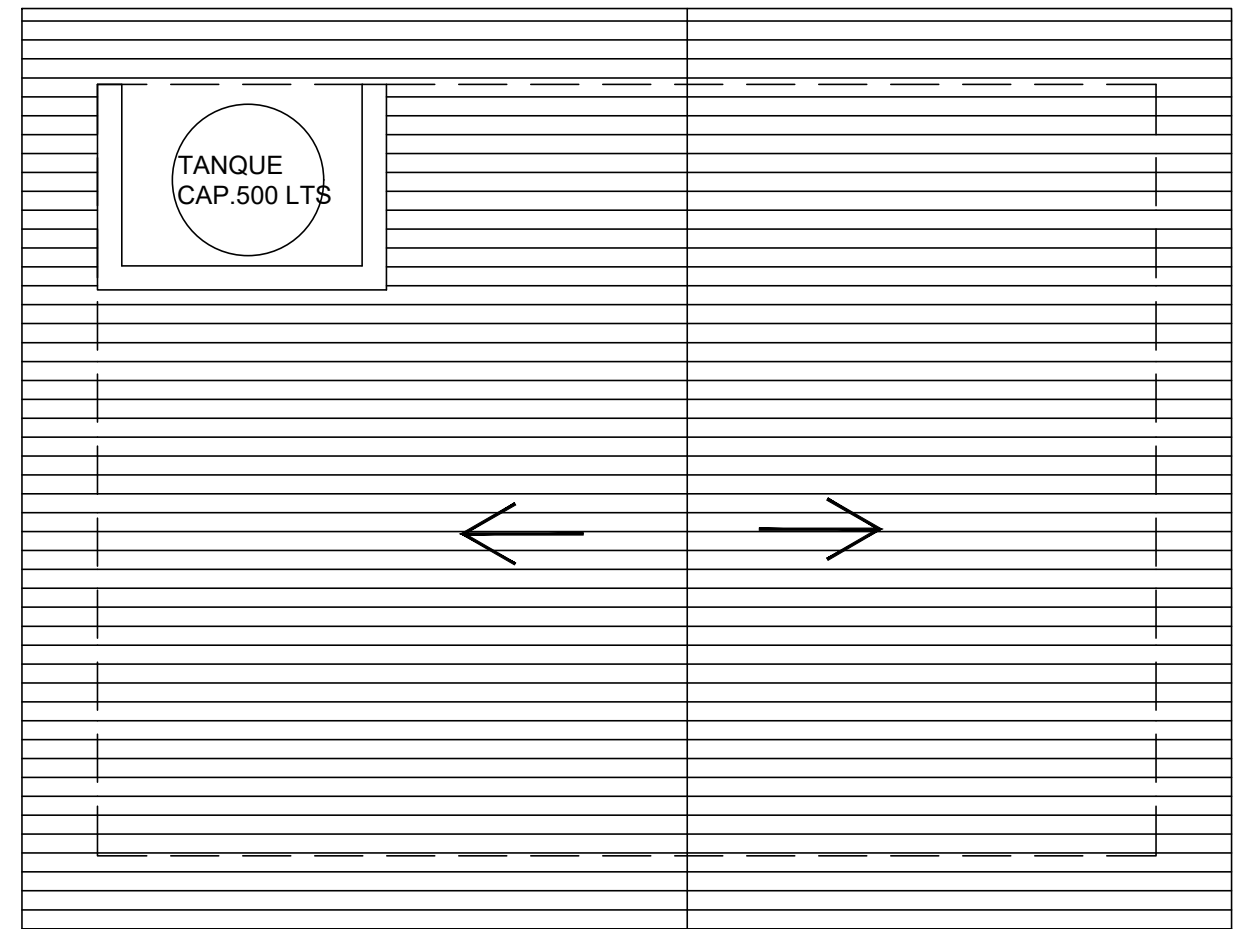

| | | | |
|--|----------------------|------------------|----------|
| Tipo de Plano: ANTEPROYECTO | Código plano: | Escala: 1:50 | Archivo: |
| Rubro: PLANTA VIVIENDA 1 DORMITORIO | Fecha: 2021/03/04 | Revisión: R00 | Nota: |