



TIPOLOGIA:
2
DORMITORIO

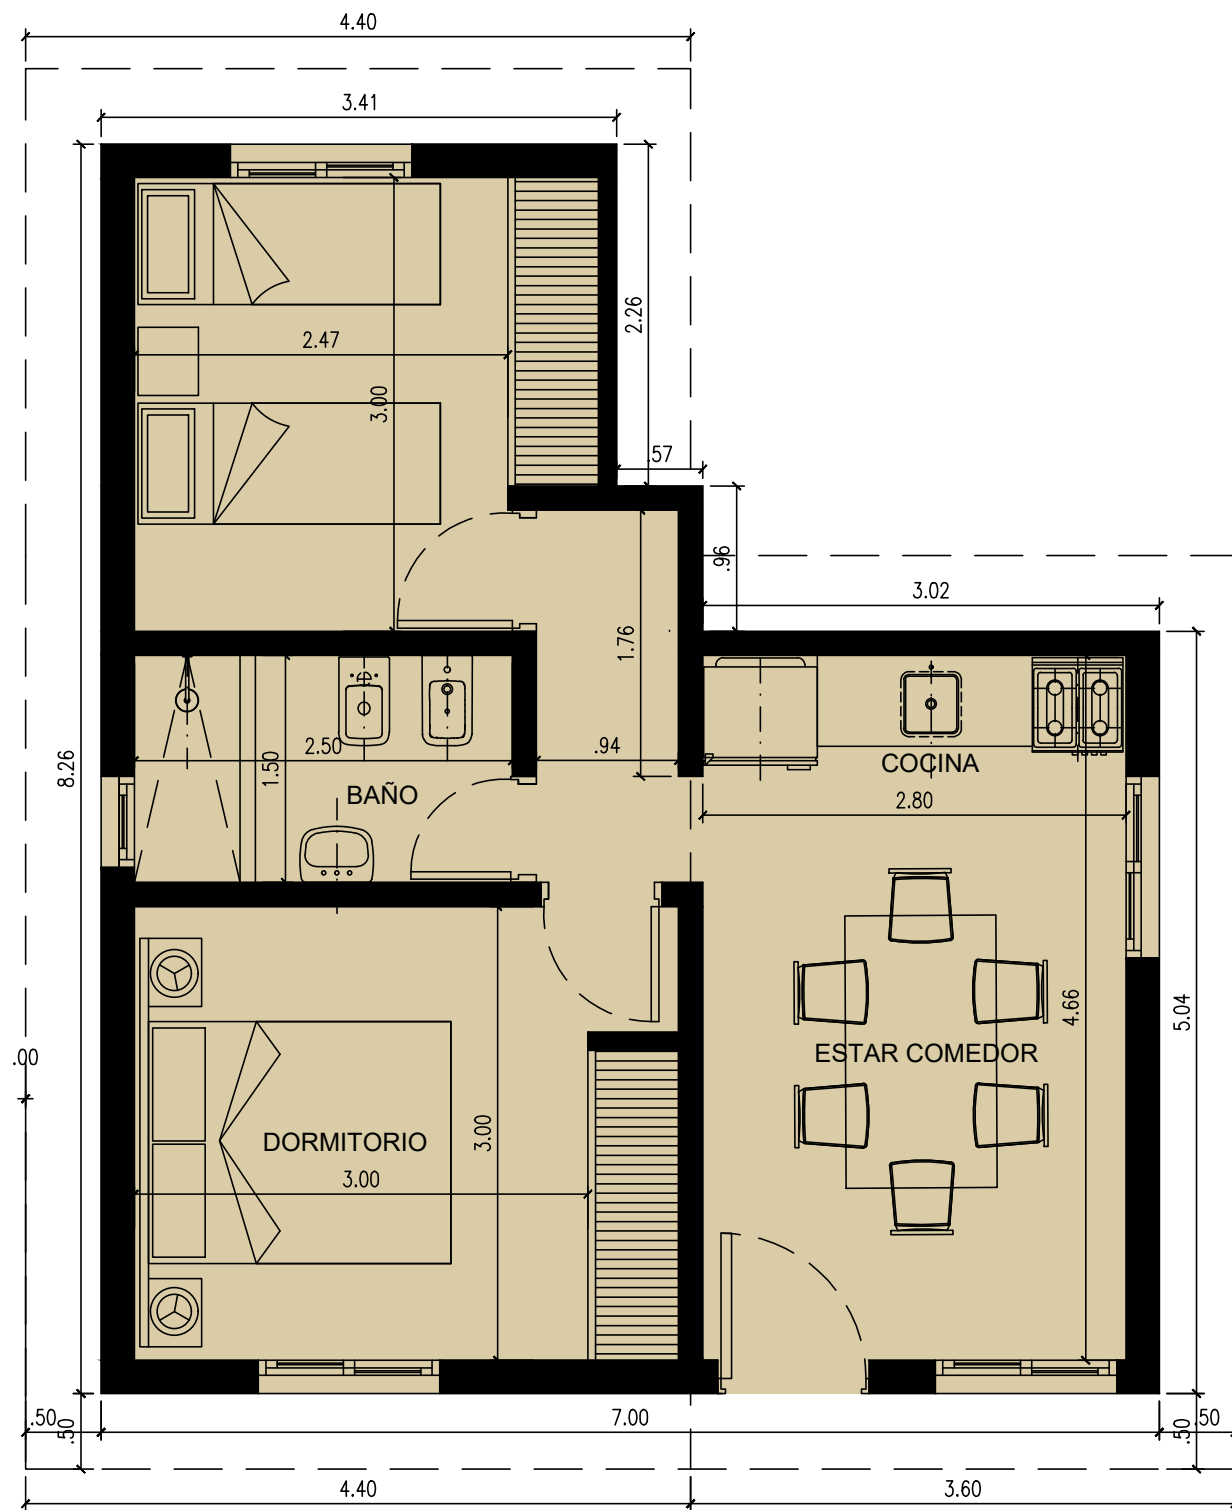

OPCION 2 DORMITORIOS
SUP CUBIERTA : 46.80 m2
ESC: 1:50

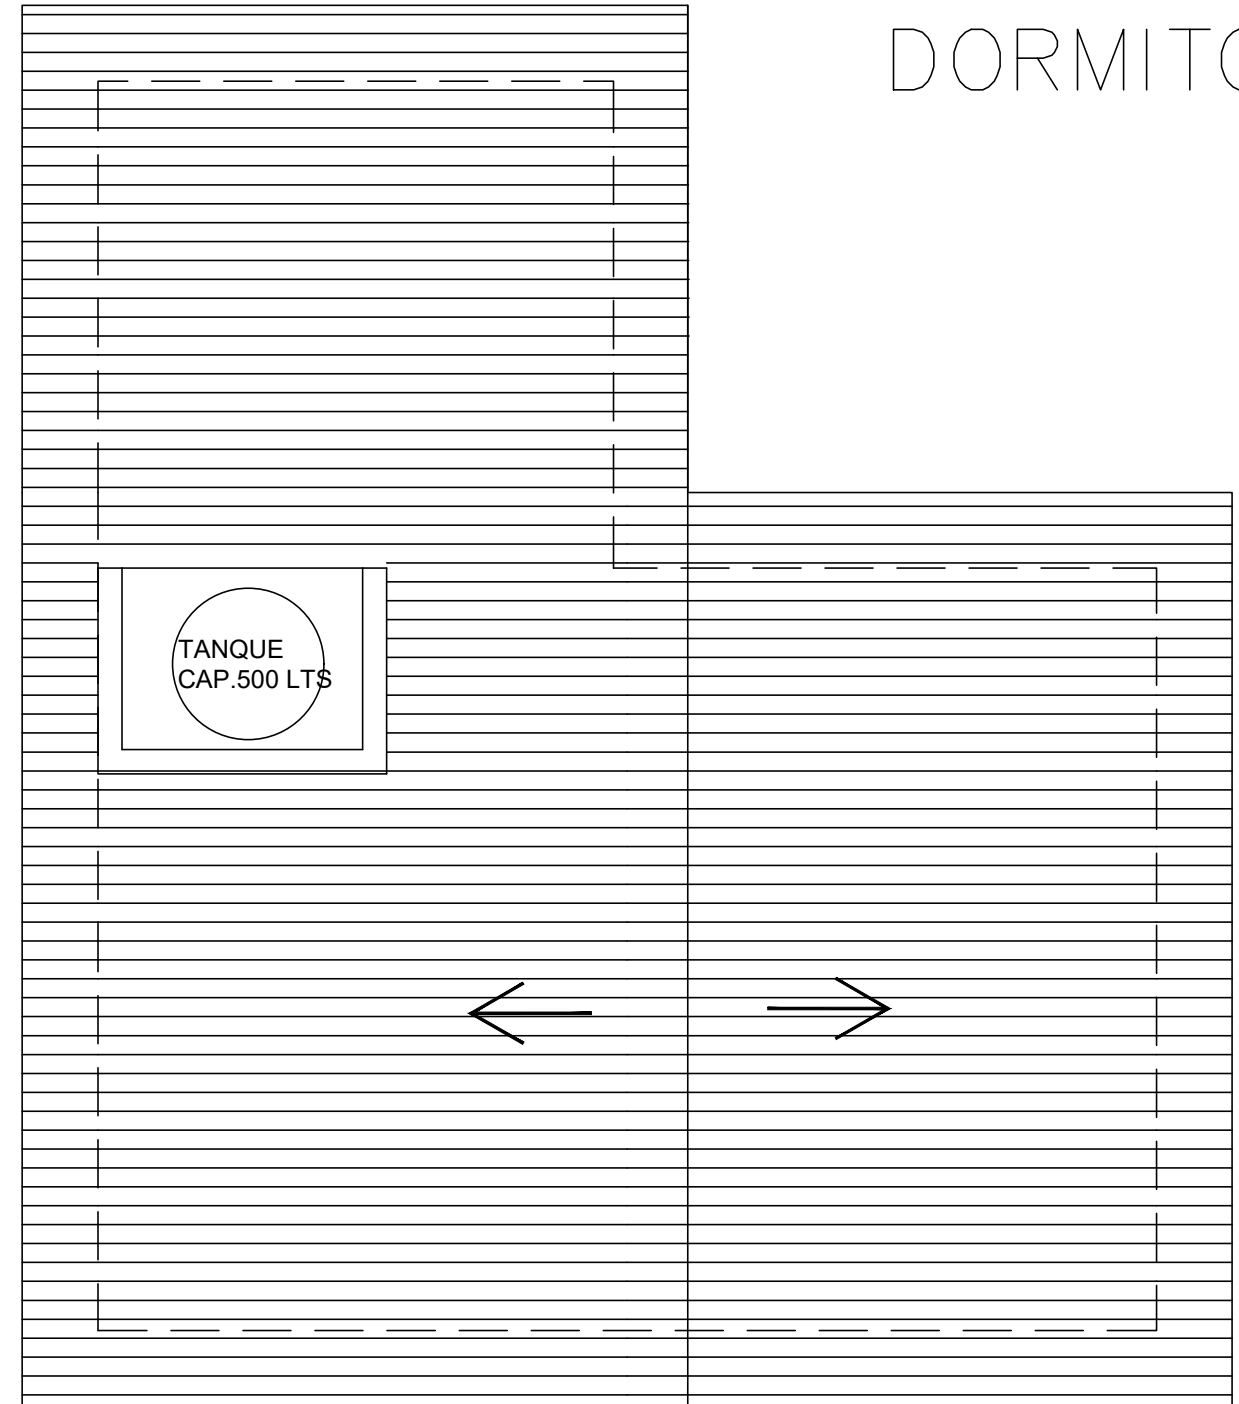

OPCION 2 DORMITORIOS
PLANTA DE TECHOS
ESC: 1:50

Tipo de Plano: ANTEPROYECTO	Código plano:	Escala: 1:50	Archivo:
Rubro: PLANTA VIVIENDA 2 DORMITORIOS		Fecha: 2021/03/04	Nota:
Descripción:		Revisión: R00	