



TIPOLOGIA:
3
DORMITORIO

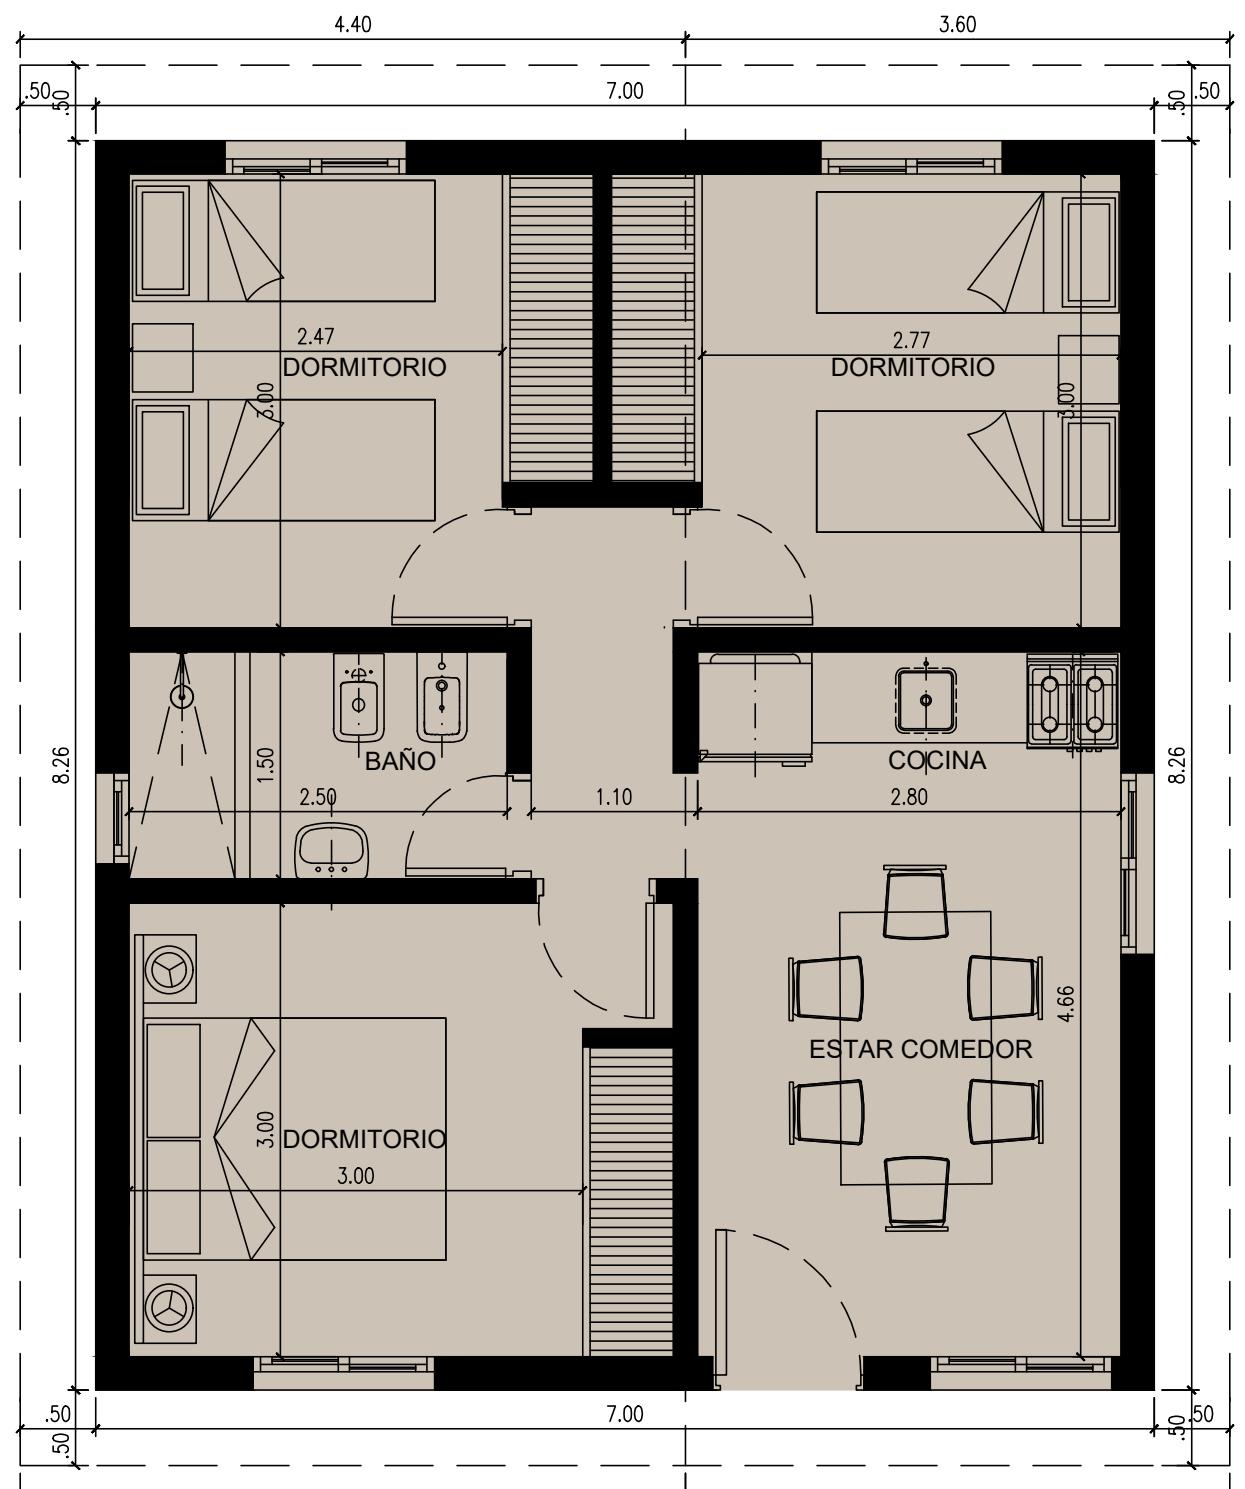

OPCIÓN 3 DORMITORIOS
SUP CUBIERTA : 57.82 m²
ESC: 1:50

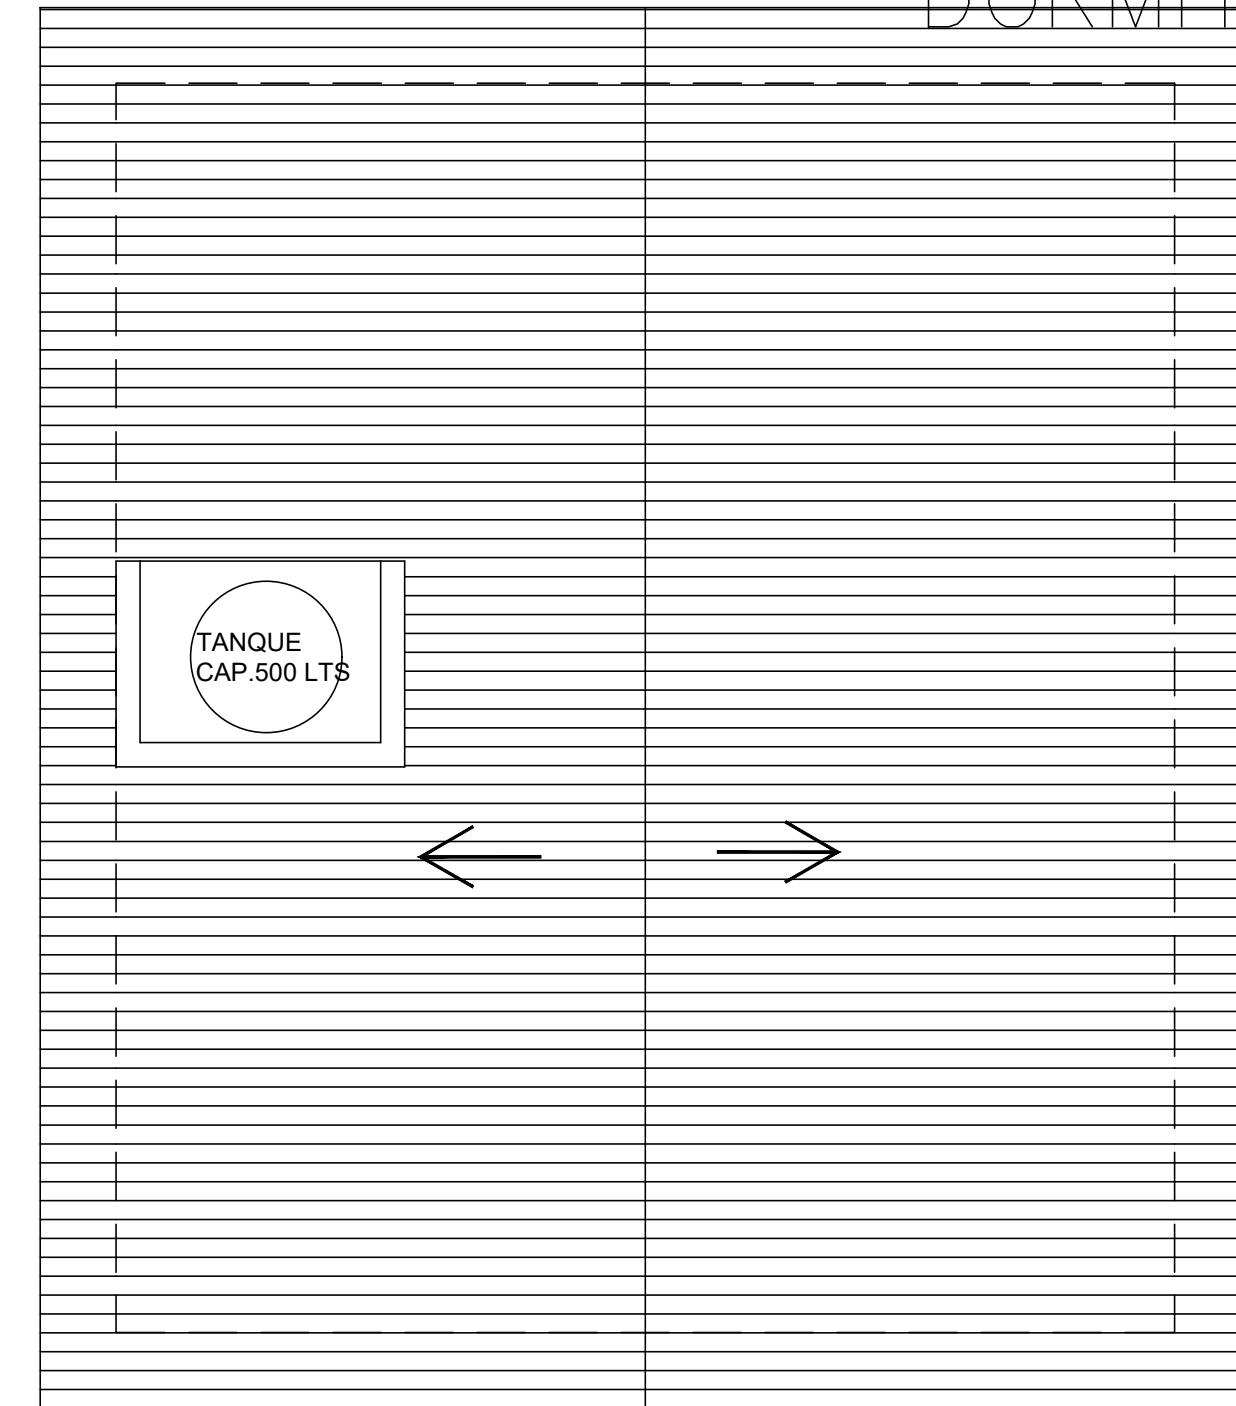

OPCIÓN 3 DORMITORIOS
PLANTA DE TECHOS
ESC: 1:50

Tipo de Plano:	Código plano:	Escala:	Archivo:
ANTEPROYECTO		1: 50	
Rubro:	Fecha:	Nota:	
PLANTA VIVIENDA 3 DORMITORIOS	2021/03/04		
Descripción:	Revisión:		
	R00		