




MUNICIPALIDAD  
**VILLA GENERAL  
BELGRANO**

## Anexo IV Zonificación Comercio - Tarifaria 2023

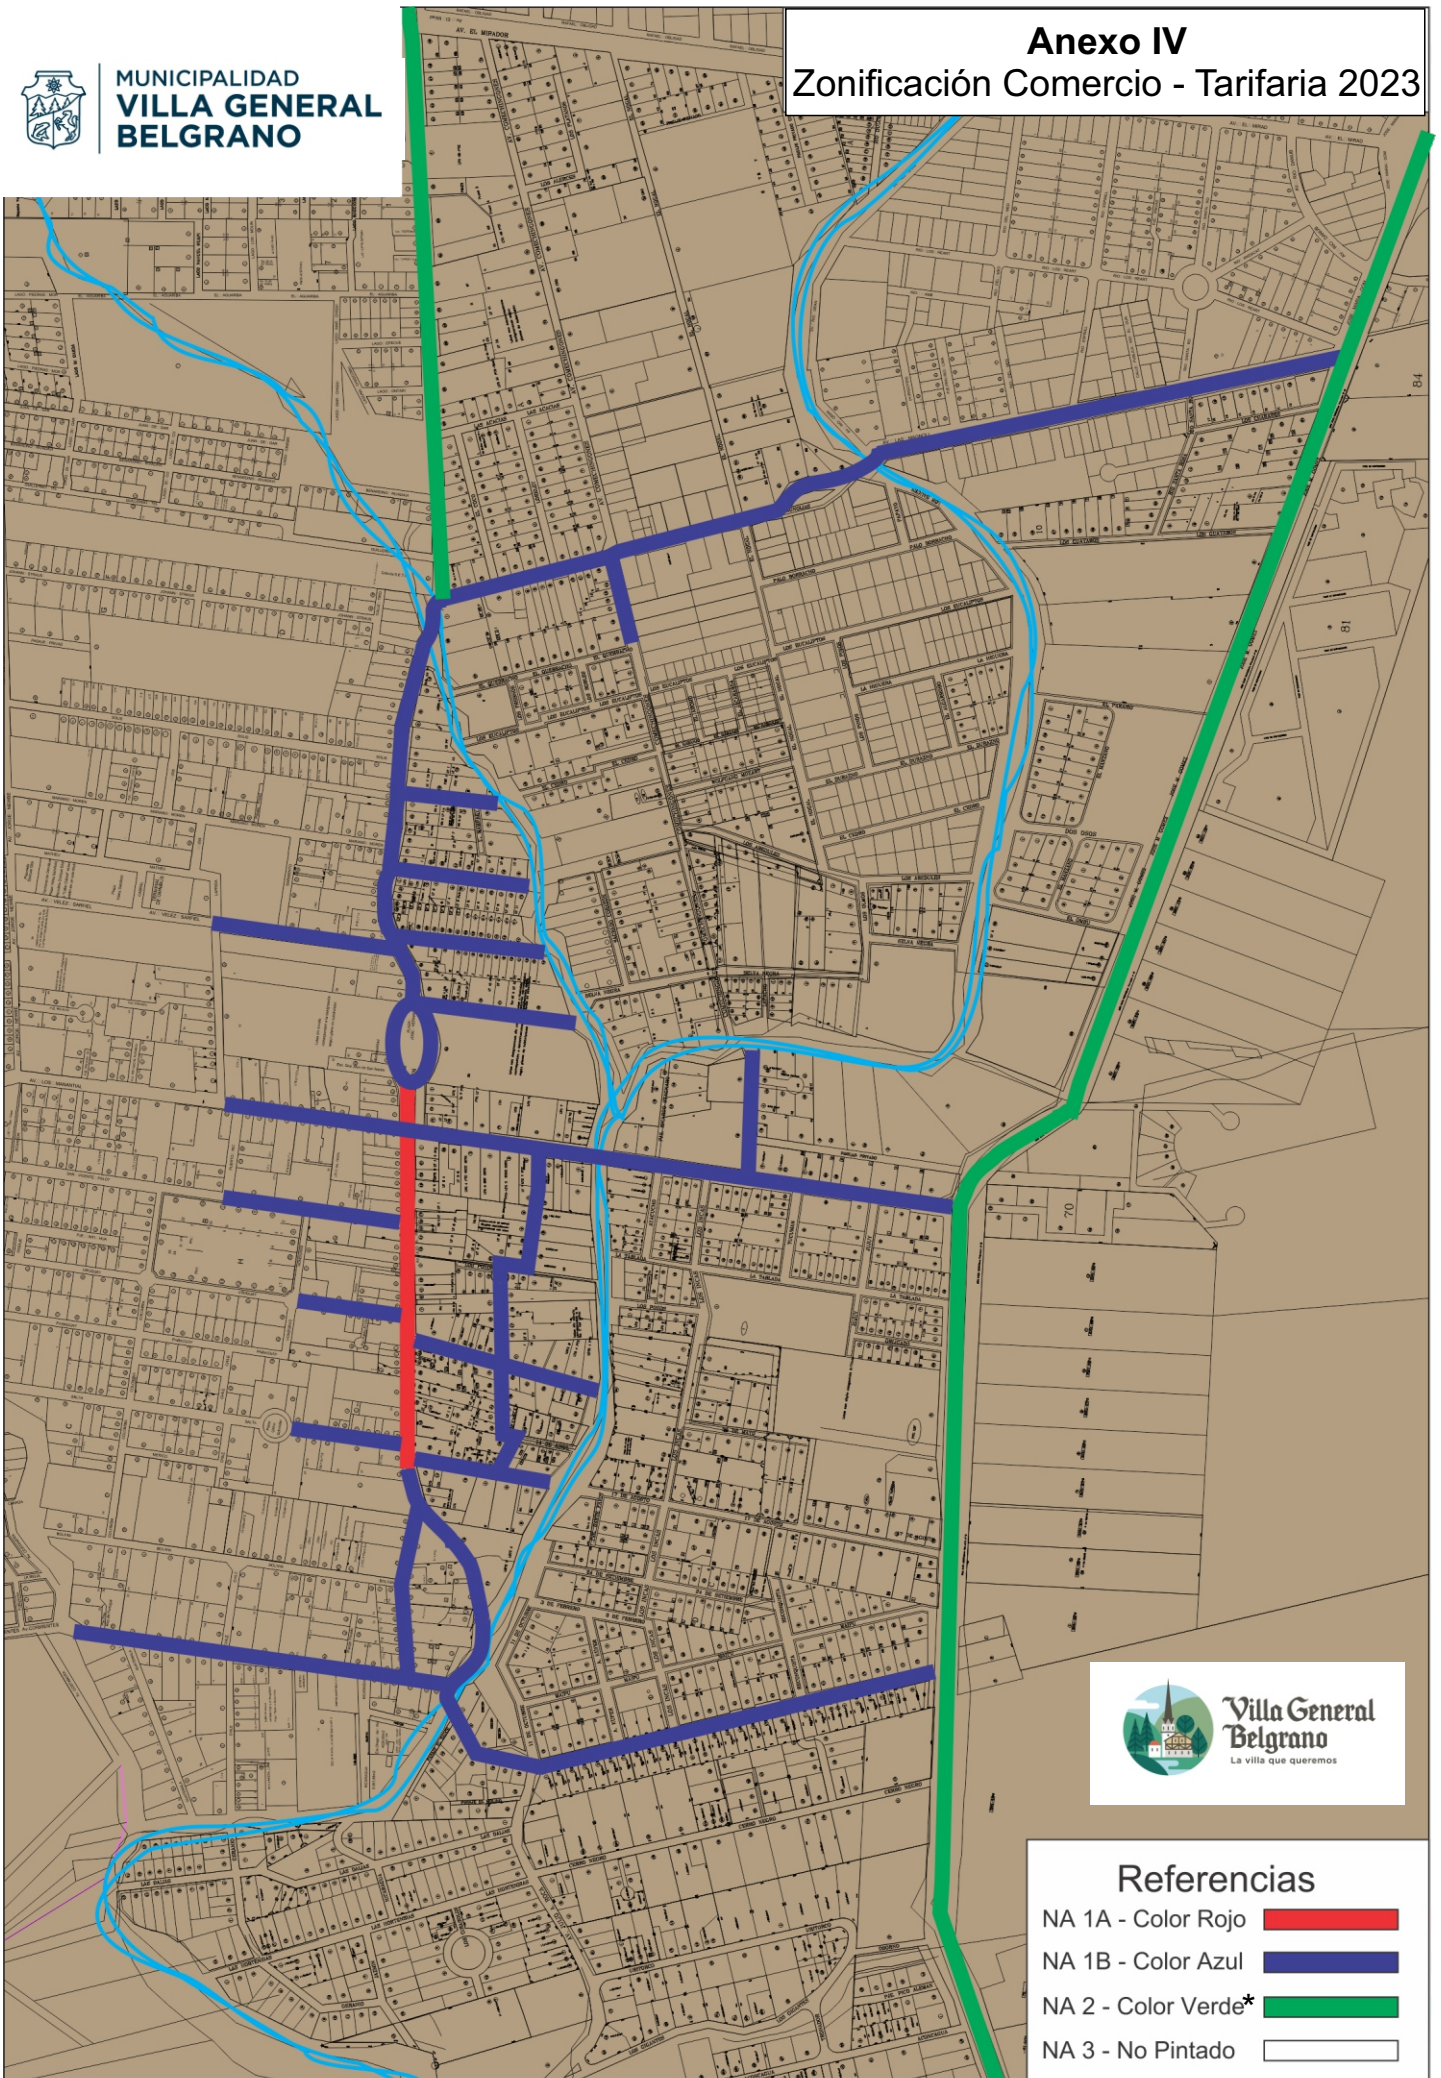

\* Zona 2 incluye Ruta Provincial n°5 y Av. San Martín en toda su extensión.