

Referencias


- ⊕ Mojón de hierro
- ⊗ Mojón de madera
- ⊗ Poste de madera
- Límite de propiedad
- Alambrado de hilo

REGISTRO DE SUPERFICIES

Superficie s/ Mensura: 2852.42 m ²			
Lote	Superficie	Sup. Cubierta	Observaciones
101	2852.42 m ²	—	Baldío


MENSURA

Escala 1:400

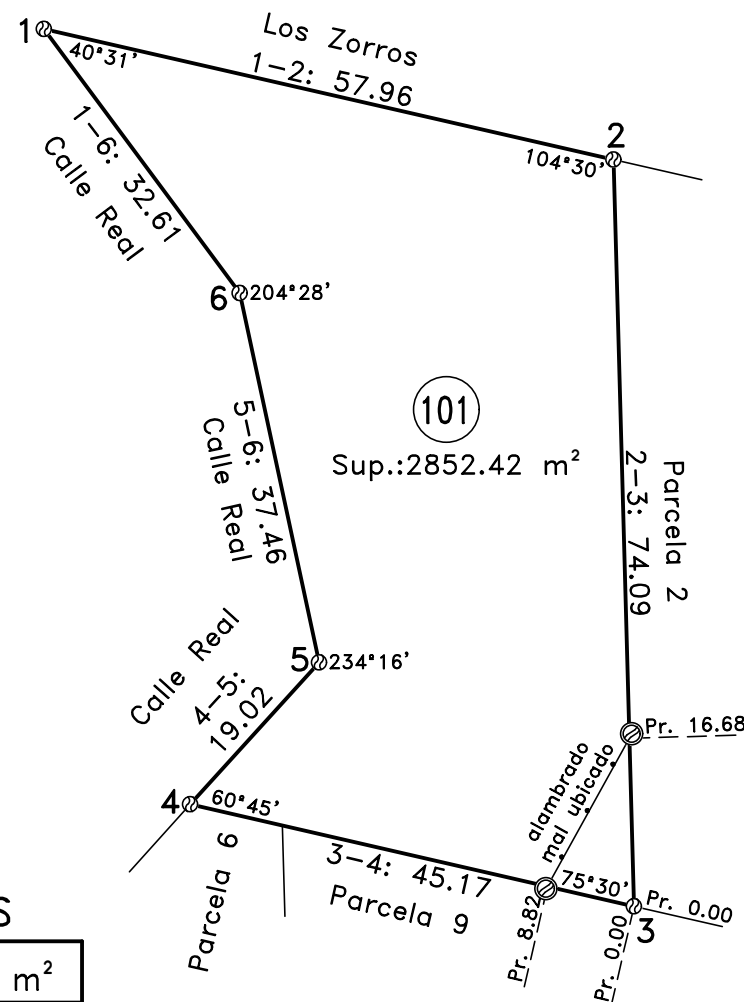

UBICACIÓN

Escala 1:4.000

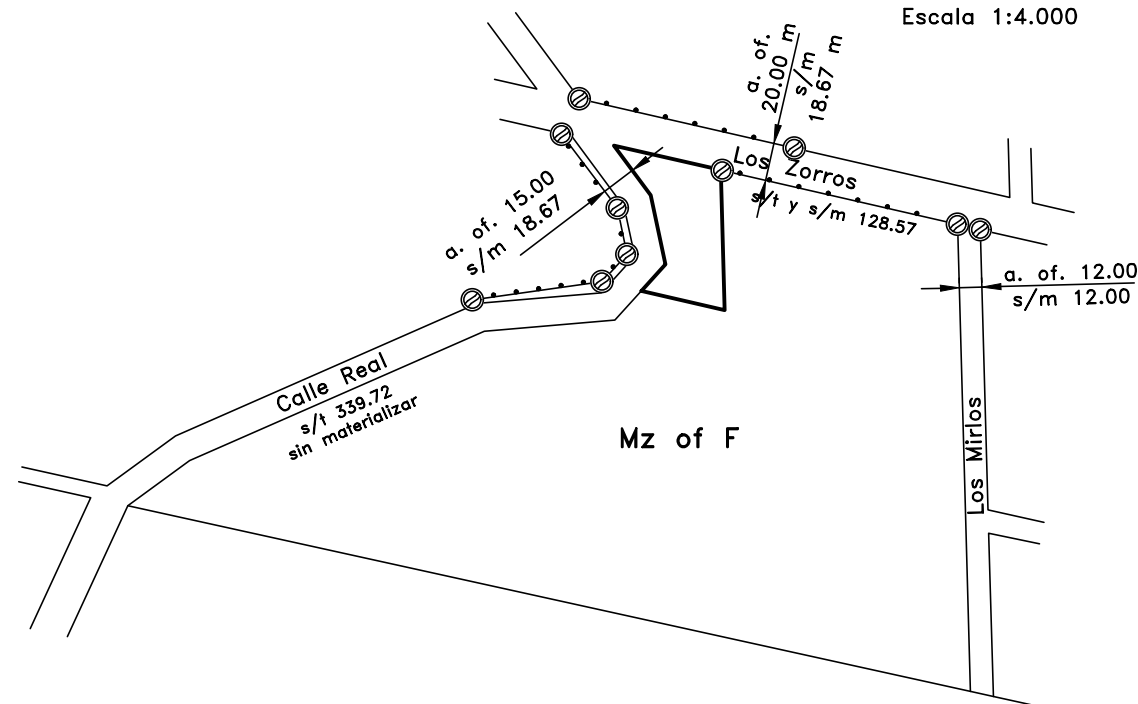

Plano de: MENSURA (*) foja

Tutela de:

MUNICIPALIDAD VILLA GENERAL BELGRANO

Ubicación	s/TÍTULOS	s/CATASTRO	Nomenclatura Catastral	
			Provincial	Municipal
Departamento:		CALAMUCHITA	Dto. 12	—
Pedanía:		REARTES	Ped. 01	—
Localidad:		VILLA GENERAL BELGRANO	Pblo. 35	—
Lugar o barrio:		VILLA LA GLORIA	C 01	01
			S 06	06
		Calle Real esq. Calle Los Zorros	M 068	068
Mz.:	Lote:		P	

Dominio	MATRÍCULA FOLIO REAL		N° DE CUENTA	

Antecedentes Relacionados: Plano F-666 archivado en la Dirección General de Catastro.

Observaciones: (*) para desafectación del dominio público para ser transferido al dominio privado municipal, según Ordenanza N°. Las dimensiones lineales y angulares del polígono de la mensura son las resultantes de respetar los límites jurídicos de las manzanas colindantes y las calles que circundan al citado polígono.

Certifico haber realizado y amojonado el trabajo en el terreno finalizando las operaciones con fecha 12 de febrero de 2021.

Sergio M. Sosa

SERGIO M. SOSA
Ing. Agrim. — Mat. Prof. 1247/1
Profesional

Tutor

Exp. Prov.:

Fecha de visación: